


LAGEPLAN - 1:500



GRUNDRISS ERDGESCHOSS - 1:200

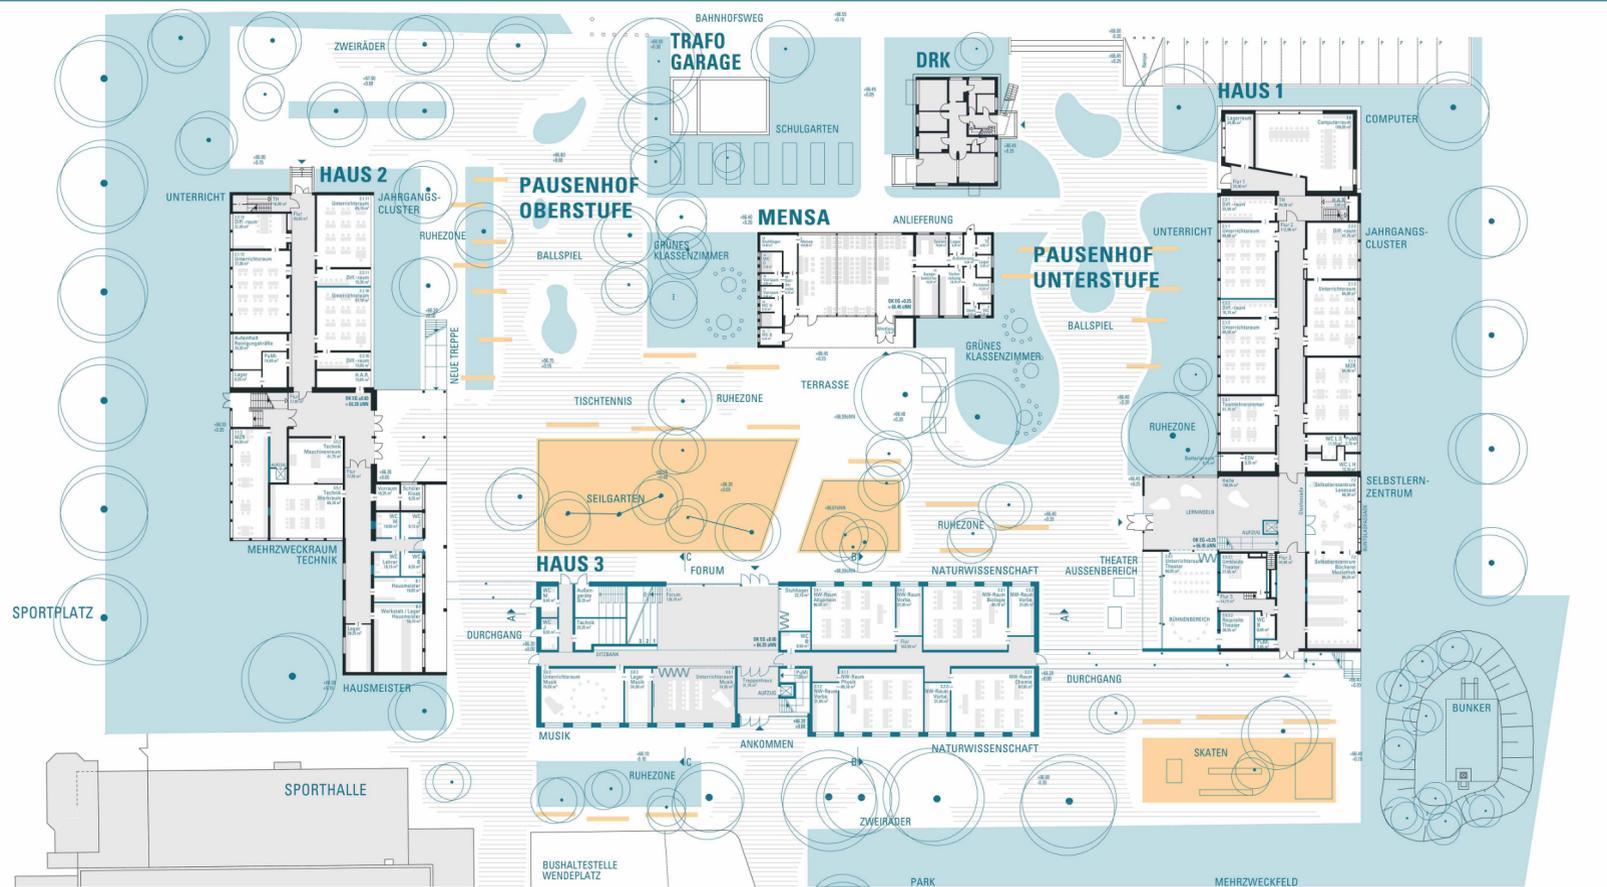

ARCHITEKTONISCHE LÖSUNG MIT HOHER INNERER UND ÄUSSERER RÄUMLICHER QUALITÄT | ADRESSBILDUNG UND AUFFINDBARKEIT DER PROFILSCHULE WIRD GESTÄRKT ERGÄNZUNGSBAU IM SÜDEN SCHAFFT U-FÖRMIGE GESAMTANLAGE, UND FORMULIERT EINEN SCHULHOF UND NACH SÜDEN EIN KLARE STÄDTEBAULICHE KANTE GEWÄCHSNER BAUMBESTAND PRÄGT DEN CHARAKTER DES GRÜNEN SCHULCAMPUS | HAUS I UND HAUS II BLEIBEN IN SUBSTANZ UND FUNKTION IM WESENTLICHEN ERHALTEN | AUSBLINDUNG DER VORHANDENEN EINGANGSZONEN ALS FLÄCHEN FÜR SELBSTGESTEUERTES LERNEN I EINFACHE UND LOGISCHE ORDNUNG DER FUNKTIONEN UNTER BERÜCKSICHTIGUNG DER STRUKTUREN DES BESTANDESJAHRGANGSCLUSTER IN DEN NÖRDLICHEN BEREICHEN VON HAUS 1 UND 2 I GEMEINSCHAFTLICHE RÄUME IM SÜDEN UND IM NEUBAU I HERSTELLUNG EINER DURCHGÄNGIGEN BARRIEREFREIHEIT IN ALLEN HÄUSERN EINHEITLICHER AUSBAUSTANDARD FÜR BESTANDSGEBÄUDE ERHALT UND AUFWEITUNG DES BUNTEN FENSTERS IM LEBESSAAL DER MEDIATHEK I THEATERRAUM MIT ANBINDUNG AN EINGANG HAUS I UND MIT ÖFFNUNG ZUM CAMPUS FORUM ALS NEUES ZENTRUM DER SCHULE I VARIABLE BEISPIELMÖGLICHKEIT ZUSAMMEN MIT MUSIKRAUM UND LERNTRASSE I EIGENER BEREICH FÜR VERWALTUNG UND LEHRER MIT HOHER ARBEITSPLATZQUALITÄT I DURCHGÄNGIGER, ALLEHÄUSER VERBINDENDER FLUR IM OBERGESCHOSS I GESTALTERISCH EIGENSTÄNDIGE ZIEGFASSADE MIT LOKALEM UND REGIONALEM BEZUG I KOMPAKTER BAUKÖRPER UND NACHHALTIGE MATERIALIEN GEWÄHRLEISTEN HOHE WIRTSCHAFTLICHKEIT IN ERSTELLUNG UND UNTERHALT I NEUE PROFILSCHULE STELLT EINEN SELBSTBEWUSSTEN UND ANGEMESSENEN BEITRAG ZUM MODERNEN, FUNKTIONSGERECHTEN SCHULBAU DAR

SCHLAGWÖRTER



ANSICHT PAUSENHOFSEITE - 1:200



ANSICHT SÜD / ANSICHT STRASSESEITE - 1:200

