



Inhaltsangabe:	Seite
1. Rechtsverbindlichkeit der 4. vereinfachten Änderung des Bebauungsplanes H 23 „Werner Straße West“ in der Ortschaft Herbern	2
2. Rechtsverbindlichkeit der 3. vereinfachten Änderung des Bebauungsplanes A 39 „Schlingermanns Hof - neu“ in der Ortschaft Ascheberg	5
3. Aufhebung der Satzung für den bebauten Bereich „Breil“ im Außenbereich der Gemeinde in der Ortschaft Ascheberg	8

Amtliche Bekanntmachung

Rechtsverbindlichkeit der 4. vereinfachten Änderung des Bebauungsplanes H 23 „Werner Straße West“

Der Rat der Gemeinde Ascheberg hat in seiner Sitzung am 10.02.2015 die 4. vereinfachte Änderung des Bebauungsplanes H 23 „Werner Straße West“ als Satzung aufgrund nachstehender Rechtsgrundlagen beschlossen:

§ 10 des Baugesetzbuches in der Fassung der Bekanntmachung der Neufassung vom 23.09.2004 (BGBl. I S. 2414), zuletzt geändert durch Gesetz vom 11.06.2013 (BGBl. I S 1548), in Verbindung mit den §§ 7 und 41 der Gemeindeordnung für das Land Nordrhein-Westfalen in der Fassung der Bekanntmachung vom 14.07.1994 (GV NW S. 666), zuletzt geändert durch Gesetz vom 19.12.2013 (GV NW S. 878) und in Verbindung mit § 81 der Bauordnung für das Land Nordrhein-Westfalen in der Fassung der Bekanntmachung vom 01.03.2000 (GV NW S. 255), zuletzt geändert durch Gesetz vom 20.05.2014 (GV NW S. 294).

Ein Anzeigeverfahren bei der Bezirksregierung Münster ist nicht erforderlich, da die Änderung der Bebauungsplanung aus dem Flächennutzungsplan entwickelt wurde.

Die 4. vereinfachte Änderung des Bebauungsplanes H 23 „Werner Straße West“ wird daher mit dieser Bekanntmachung rechtsverbindlich. Der Geltungsbereich dieser Bebauungsplanänderung ist aus dem nachfolgenden Übersichtsplan, der Bestandteil dieser Bekanntmachung ist, ersichtlich.

Inhalte der Bebauungsplanänderung sind die Änderung der Geschossigkeit, die teilweise Aufhebung der textlichen Festsetzung Nr. 4, Änderung der Dachneigung sowie Gestaltungsfestsetzung zur „Dacheindeckung“.

Die Bebauungsplanänderung einschließlich Begründung liegt ab sofort während der allgemeinen Dienststunden im Rathaus Ascheberg, Dieningstraße 7, Bauamt, Zimmer 24 (1. OG) zur allgemeinen Einsichtnahme aus. Über den Inhalt wird auf Verlangen Auskunft gegeben.


Hinweise:

1. Nach § 215 Baugesetzbuch:
Unbeachtlich werden
 - a) eine nach § 214 Abs. 1 Satz 1 Nr. 1 bis 3 beachtliche Verletzung der dort bezeichneten Verfahrens- und Formvorschriften,
 - b) eine unter Berücksichtigung des § 214 Abs. 2 beachtliche Verletzung der Vorschriften über das Verhältnis des Bebauungsplans und des Flächennutzungsplans und
 - c) nach § 214 Abs. 3 Satz 2 beachtliche Mängel des Abwägungsvorgangs, wenn sie nicht innerhalb von zwei Jahren seit Bekanntmachung des Flächennutzungsplans oder der Satzung schriftlich gegenüber der Gemeinde unter Darlegung des die Verletzung begründenden Sachverhalts geltend gemacht wird.

2. Nach § 44 Abs. 3 und 4 Baugesetzbuch:
Der Entschädigungsberechtigte kann Entschädigung verlangen, wenn die in den §§ 39 bis 42 verzeichneten Vermögensnachteile eingetreten sind. Er kann die Fälligkeit des Anspruchs dadurch herbeiführen, dass er die Leistung der Entschädigung schriftlich bei dem Entschädigungspflichtigen beantragt.
Ein Entschädigungsanspruch erlischt, wenn nicht innerhalb von drei Jahren nach Ablauf des Kalenderjahres, in dem die in § 44 Abs. 3 Satz 1 bezeichneten Vermögensnachteile eingetreten sind, die Fälligkeit des Anspruchs herbeigeführt wird.


3. Nach § 7 Abs. 6 Gemeindeordnung Nordrhein-Westfalen:
Die Verletzung von Verfahrens- und Formvorschriften der Gemeindeordnung kann gegen Satzungen, sonstige ortsrechtliche Bestimmungen und Flächennutzungspläne nach Ablauf eines Jahres seit ihrer Verkündung nicht mehr geltend gemacht werden, es sei denn
 - a) eine vorgeschriebene Genehmigung fehlt oder ein vorgeschriebenes Anzeigeverfahren wurde nicht durchgeführt,
 - b) die Satzung, die sonstige ortsrechtliche Bestimmung oder der Flächennutzungsplan ist nicht ordnungsgemäß öffentlich bekannt gemacht worden,
 - c) der Bürgermeister hat den Ratsbeschluss vorher beanstandet oder
 - d) der Form- und Verfahrensmangel ist gegenüber der Gemeinde vorher gerügt und dabei die verletzte Rechtsvorschrift und die Tatsache bezeichnet worden, die den Mangel ergibt.


Ascheberg, den 23.02.2015
Der Bürgermeister

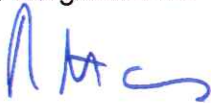

(Dr. Risthaus)

<p>Bebauungsplan H 23 "Werner Straße West" Geltungsbereich der 4. Änderung 1:2500</p>	<p>Planauskunft GIS Portal Kreis Coesfeld  KREIS COESFELD Der Landrat</p>		
---	---	-------------------------------------------------------------------------------------	--

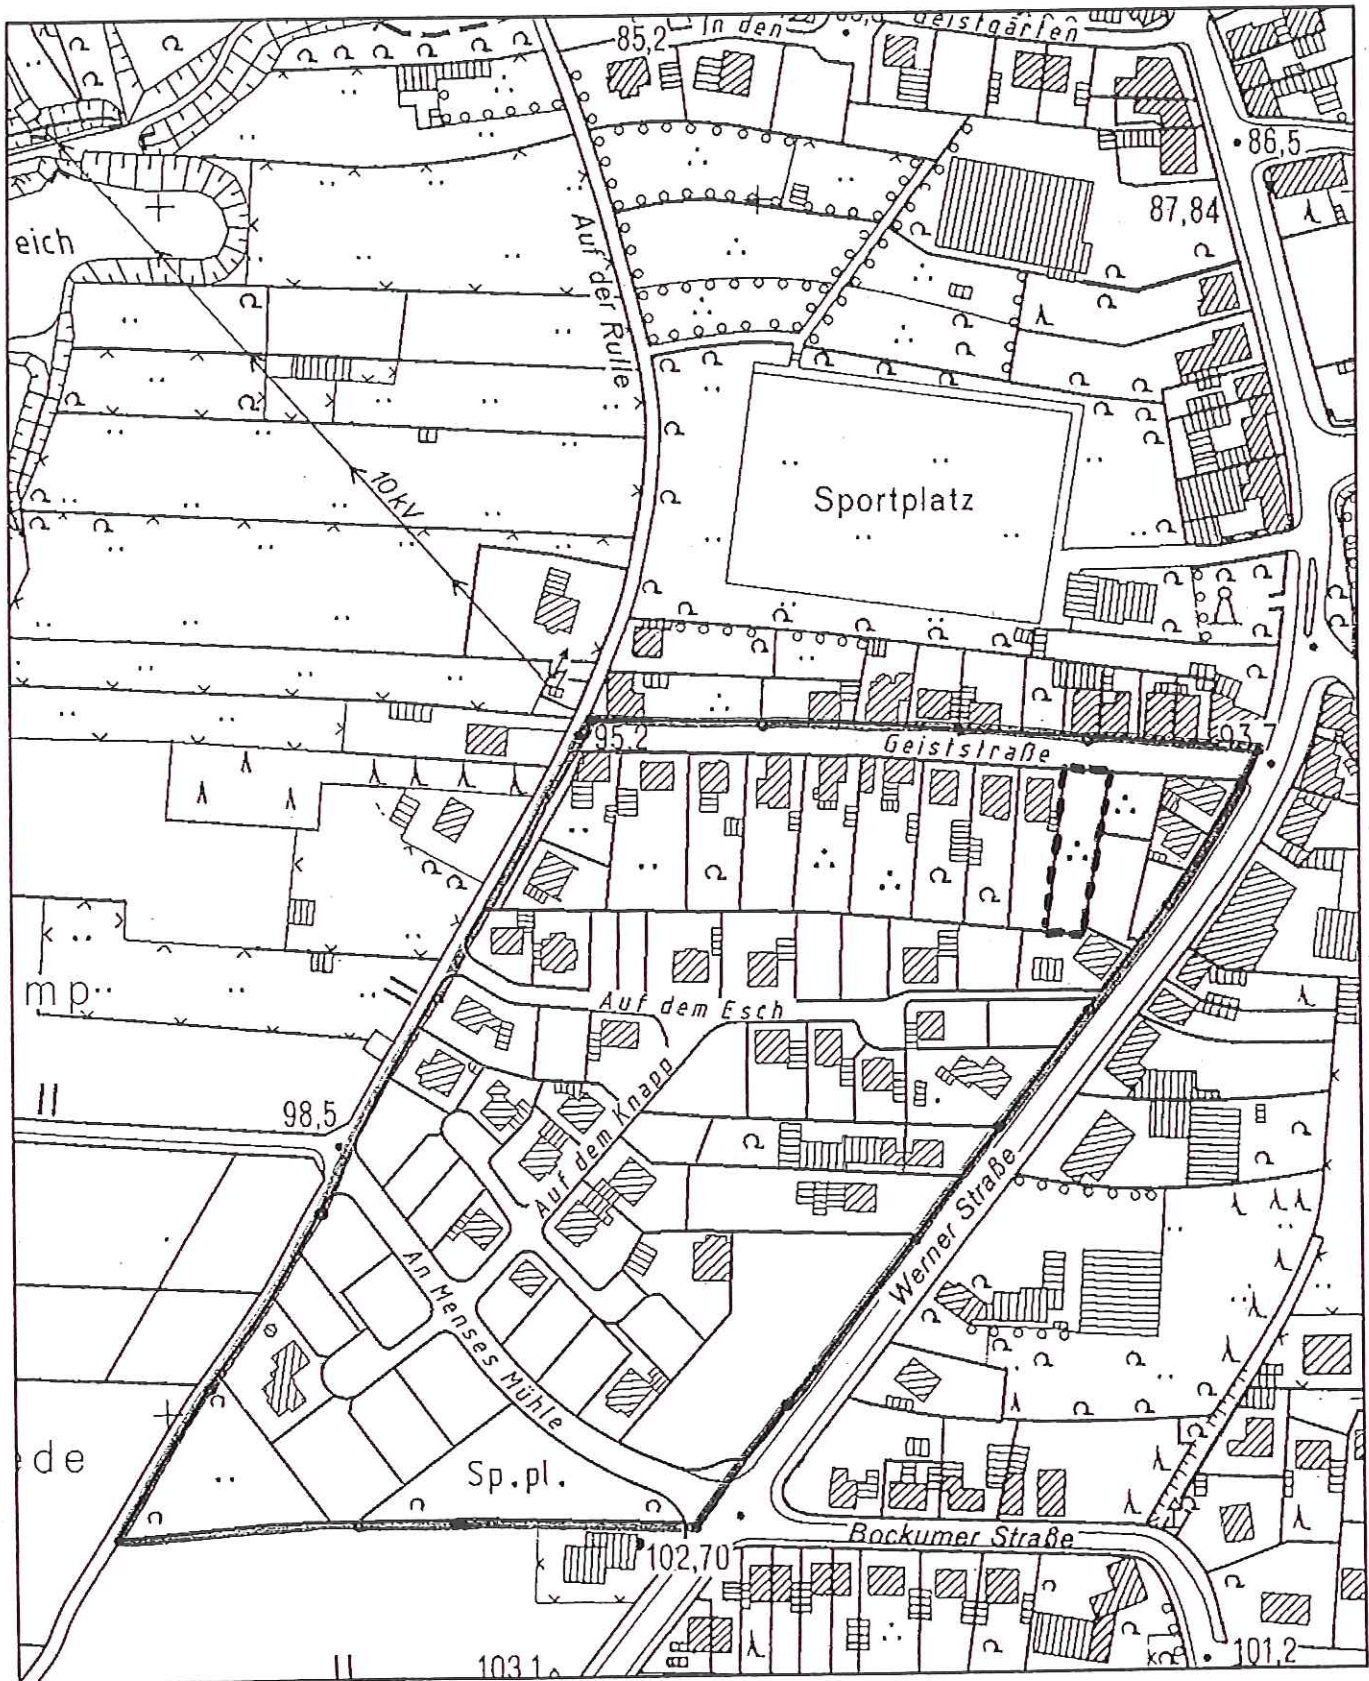

Maßstab: 1:2500  Meter

Amtliche Bekanntmachung

Rechtsverbindlichkeit der 3. vereinfachten Änderung des Bebauungsplanes A 39 „Schlingermanns Hof – neu“

Der Rat der Gemeinde Ascheberg hat in seiner Sitzung am 10.02.2015 die 3. vereinfachte Änderung des Bebauungsplanes A 39 „Schlingermanns Hof – neu“ als Satzung aufgrund nachstehender Rechtsgrundlagen beschlossen:

§ 10 des Baugesetzbuches in der Fassung der Bekanntmachung der Neufassung vom 23.09.2004 (BGBl. I S. 2414), zuletzt geändert durch Gesetz vom 11.06.2013 (BGBl. I S. 1548), in Verbindung mit den §§ 7 und 41 der Gemeindeordnung für das Land Nordrhein-Westfalen in der Fassung der Bekanntmachung vom 14.07.1994 (GV NW S. 666), zuletzt geändert durch Gesetz vom 19.12.2013 (GV NW S. 878) und in Verbindung mit § 81 der Bauordnung für das Land Nordrhein-Westfalen in der Fassung der Bekanntmachung vom 01.03.2000 (GV NW S. 255), zuletzt geändert durch Gesetz vom 20.05.2014 (GV NW S. 294).

Ein Anzeigeverfahren bei der Bezirksregierung Münster ist nicht erforderlich, da die Änderung der Bebauungsplanung aus dem Flächennutzungsplan entwickelt wurde.

Die 3. vereinfachte Änderung des Bebauungsplanes A 39 „Schlingermanns Hof – neu“ wird daher mit dieser Bekanntmachung rechtsverbindlich. Der Geltungsbereich dieser Bebauungsplanänderung ist aus dem nachfolgenden Übersichtsplan, der Bestandteil dieser Bekanntmachung ist, ersichtlich.

Inhalte der Bebauungsplanänderung sind die Erhöhung der Zahl der Vollgeschosse als Höchstmaß von II auf II für einen Teilbereich im Norden der überbaubaren Fläche und die Erweiterung der Fläche für Stellplätze und ihre Zufahrten im Geltungsbereich der Änderung.

Die Bebauungsplanänderung einschließlich Begründung liegt ab sofort während der allgemeinen Dienststunden im Rathaus Ascheberg, Dieningstraße 7, Bauamt, Zimmer 24 (1. OG) zur allgemeinen Einsichtnahme aus. Über den Inhalt wird auf Verlangen Auskunft gegeben.

Hinweise:


1. Nach § 215 Baugesetzbuch:
Unbeachtlich werden
 - a) eine nach § 214 Abs. 1 Satz 1 Nr. 1 bis 3 beachtliche Verletzung der dort bezeichneten Verfahrens- und Formvorschriften,
 - b) eine unter Berücksichtigung des § 214 Abs. 2 beachtliche Verletzung der Vorschriften über das Verhältnis des Bebauungsplans und des Flächennutzungsplans und
 - c) nach § 214 Abs. 3 Satz 2 beachtliche Mängel des Abwägungsvorgangs, wenn sie nicht innerhalb von zwei Jahren seit Bekanntmachung des Flächennutzungsplans oder der Satzung schriftlich gegenüber der Gemeinde unter Darlegung des die Verletzung begründenden Sachverhalts geltend gemacht wird.

2. Nach § 44 Abs. 3 und 4 Baugesetzbuch:
Der Entschädigungsberechtigte kann Entschädigung verlangen, wenn die in den §§ 39 bis 42 verzeichneten Vermögensnachteile eingetreten sind. Er kann die Fälligkeit des Anspruchs dadurch herbeiführen, dass er die Leistung der Entschädigung schriftlich bei dem Entschädigungspflichtigen beantragt.
Ein Entschädigungsanspruch erlischt, wenn nicht innerhalb von drei Jahren nach Ablauf des Kalenderjahres, in dem die in § 44 Abs. 3 Satz 1 bezeichneten Vermögensnachteile eingetreten sind, die Fälligkeit des Anspruchs herbeigeführt wird.


3. Nach § 7 Abs. 6 Gemeindeordnung Nordrhein-Westfalen:
Die Verletzung von Verfahrens- und Formvorschriften der Gemeindeordnung kann gegen Satzungen, sonstige ortsrechtliche Bestimmungen und Flächennutzungspläne nach Ablauf eines Jahres seit ihrer Verkündung nicht mehr geltend gemacht werden, es sei denn
 - a) eine vorgeschriebene Genehmigung fehlt oder ein vorgeschriebenes Anzeigeverfahren wurde nicht durchgeführt,
 - b) die Satzung, die sonstige ortsrechtliche Bestimmung oder der Flächennutzungsplan ist nicht ordnungsgemäß öffentlich bekannt gemacht worden,
 - c) der Bürgermeister hat den Ratsbeschluss vorher beanstandet oder
 - d) der Form- und Verfahrensmangel ist gegenüber der Gemeinde vorher gerügt und dabei die verletzte Rechtsvorschrift und die Tatsache bezeichnet worden, die den Mangel ergibt.

Ascheberg, den 23.02.2015

Der Bürgermeister

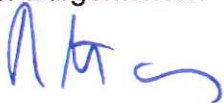

(Dr. Risthaus)

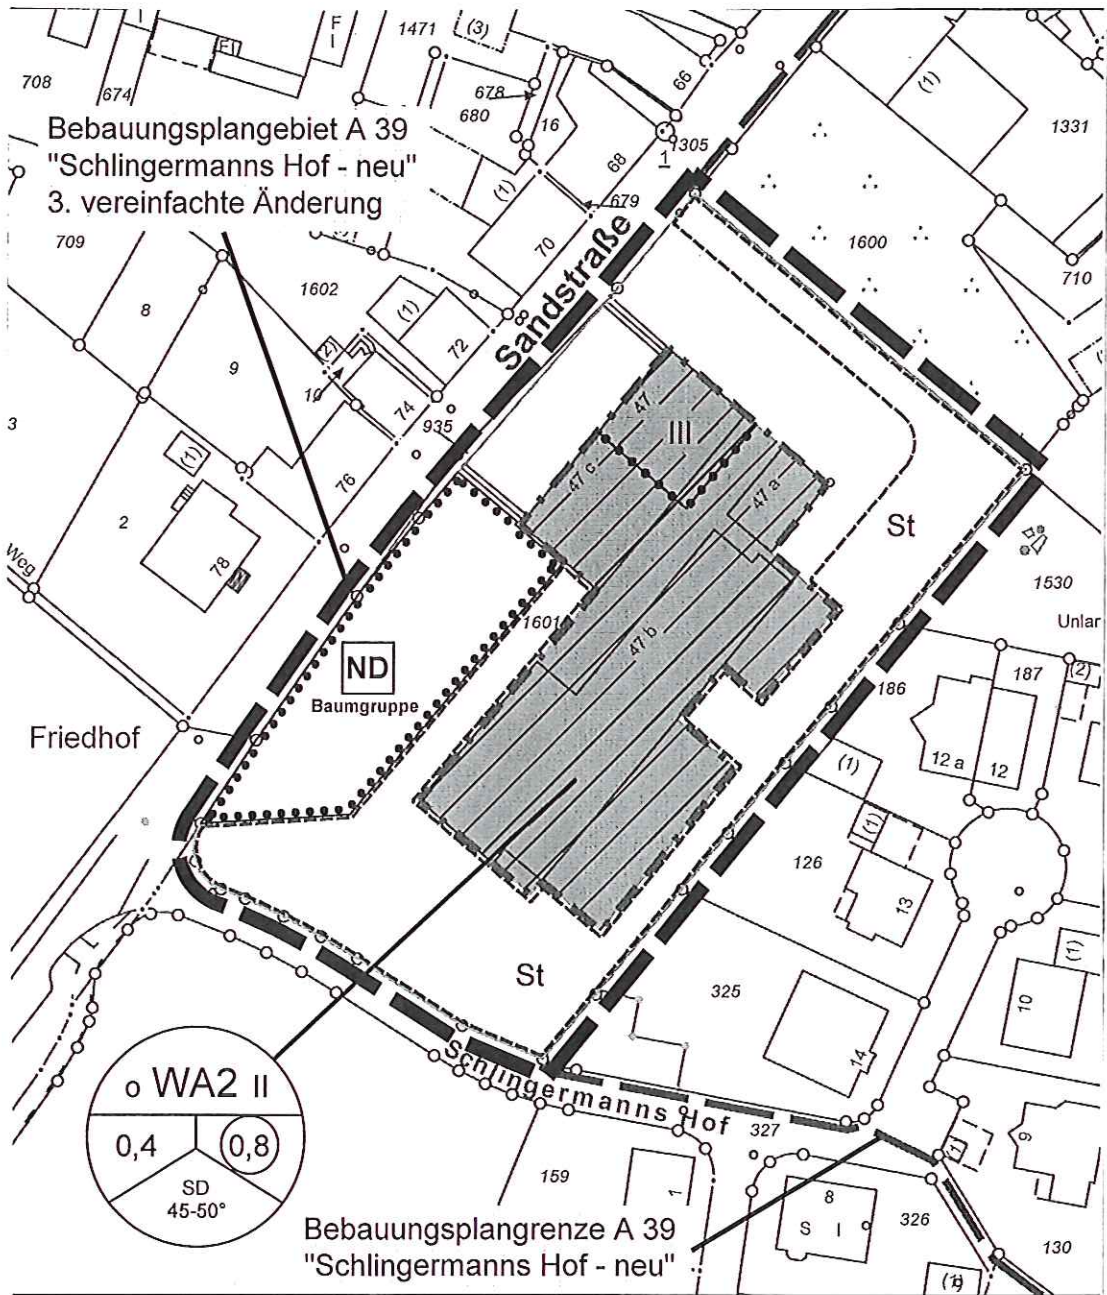

Amtliche Bekanntmachung

Satzung zur Aufhebung der Satzung für den bebauten Bereich „Breil“ im Außenbereich der Gemeinde Ascheberg in der Ortschaft Ascheberg

Der Rat der Gemeinde Ascheberg hat in seiner Sitzung am 10.02.2015 den Satzungsbeschluss zur Aufhebung der Satzung für den bebauten Bereich „Breil“ im Außenbereich der Gemeinde Ascheberg in der Ortschaft Ascheberg aufgrund nachstehender Rechtsgrundlagen beschlossen:

§ 10 des Baugesetzbuches in der Fassung der Bekanntmachung der Neufassung vom 23.09.2004 (BGBl. I S. 2414), zuletzt geändert durch Gesetz vom 11.06.2013 (BGBl. I S 1548), in Verbindung mit den §§ 7 und 41 der Gemeindeordnung für das Land Nordrhein-Westfalen in der Fassung der Bekanntmachung vom 14.07.1994 (GV NW S. 666), zuletzt geändert durch Gesetz vom 19.12.2013 (GV NW S. 878) und in Verbindung mit § 4 Abs. 4 Maßnahmengesetz zum Baugesetzbuch (BauGB-Maßnahmengesetz vom 17.05.1990, BGBl. I S. 926).

Die über die Satzung baurechtliche ermöglichte Schließung der Baulücken ist erfolgt und der Satzungsbezug wird nach § 34 BauGB dem Innenbereich zugeordnet. Der Geltungsbereich der aufzugehobenen Satzung ist aus dem beigefügten Lageplan ersichtlich.

Es wird darauf hingewiesen, dass dieser Bereich durch den in Aufstellung befindlichen Bebauungsplan A 65 „Breil“ mit erfasst wird.

Die Satzung zur Aufhebung der Satzung für den bebauten Bereich „Breil“ im Außenbereich der Gemeinde Ascheberg in der Ortschaft Ascheberg einschließlich Begründung liegt ab sofort während der allgemeinen Dienststunden im Rathaus Ascheberg, Dieningstraße 7, Bauamt, Zimmer 24 (1. OG) zur allgemeinen Einsichtnahme aus. Über den Inhalt wird auf Verlangen Auskunft gegeben.


Hinweise:

1. Nach § 215 Baugesetzbuch:
Unbeachtlich werden
 - a) eine nach § 214 Abs. 1 Satz 1 Nr. 1 bis 3 beachtliche Verletzung der dort bezeichneten Verfahrens- und Formvorschriften,
 - b) eine unter Berücksichtigung des § 214 Abs. 2 beachtliche Verletzung der Vorschriften über das Verhältnis des Bebauungsplans und des Flächennutzungsplans und
 - c) nach § 214 Abs. 3 Satz 2 beachtliche Mängel des Abwägungsvorgangs, wenn sie nicht innerhalb von zwei Jahren seit Bekanntmachung des Flächennutzungsplans oder der Satzung schriftlich gegenüber der Gemeinde unter Darlegung des die Verletzung begründenden Sachverhalts geltend gemacht wird.


2. Nach § 44 Abs. 3 und 4 Baugesetzbuch:
Der Entschädigungsberechtigte kann Entschädigung verlangen, wenn die in den §§ 39 bis 42 verzeichneten Vermögensnachteile eingetreten sind. Er kann die Fälligkeit des Anspruchs dadurch herbeiführen, dass er die Leistung der Entschädigung schriftlich bei dem Entschädigungspflichtigen beantragt.
Ein Entschädigungsanspruch erlischt, wenn nicht innerhalb von drei Jahren nach Ablauf des Kalenderjahres, in dem die in § 44 Abs. 3 Satz 1 bezeichneten Vermögensnachteile eingetreten sind, die Fälligkeit des Anspruchs herbeigeführt wird.
3. Nach § 7 Abs. 6 Gemeindeordnung Nordrhein-Westfalen:
Die Verletzung von Verfahrens- und Formvorschriften der Gemeindeordnung kann gegen Satzungen, sonstige ortsrechtliche Bestimmungen und Flächennutzungspläne nach Ablauf eines Jahres seit ihrer Verkündung nicht mehr geltend gemacht werden, es sei denn
- a) eine vorgeschriebene Genehmigung fehlt oder ein vorgeschriebenes Anzeigeverfahren wurde nicht durchgeführt,
 - b) die Satzung, die sonstige ortsrechtliche Bestimmung oder der Flächennutzungsplan ist nicht ordnungsgemäß öffentlich bekannt gemacht worden,
 - c) der Bürgermeister hat den Ratsbeschluss vorher beanstandet oder
 - d) der Form- und Verfahrensmangel ist gegenüber der Gemeinde vorher gerügt und dabei die verletzte Rechtsvorschrift und die Tatsache bezeichnet worden, die den Mangel ergibt.

Ascheberg, den 25.02.2015

Der Bürgermeister

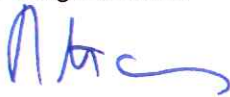

(Dr. Risthaus)

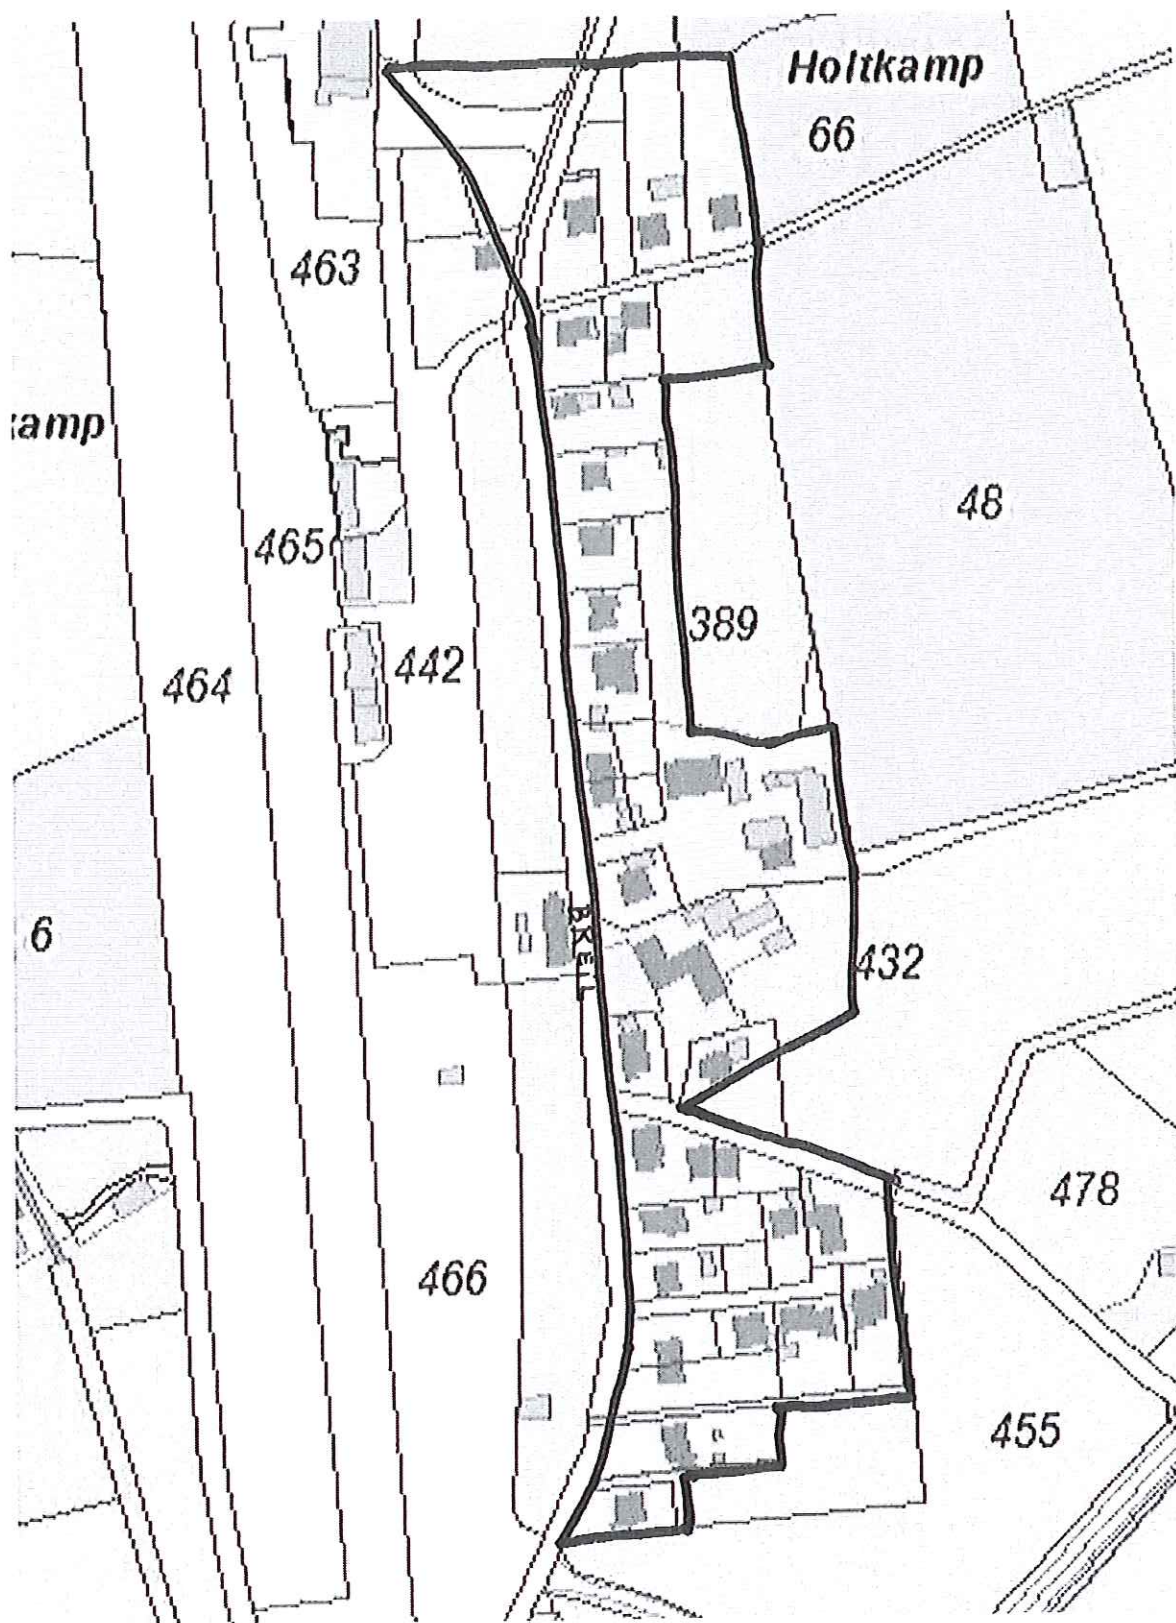

**Grenzen des Geltungsbereiches des aufzuhebenden Satzungsbereiches „Breil“
in der Ortschaft Ascheberg der Gemeinde Ascheberg**