
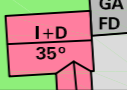

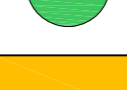

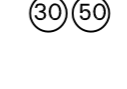



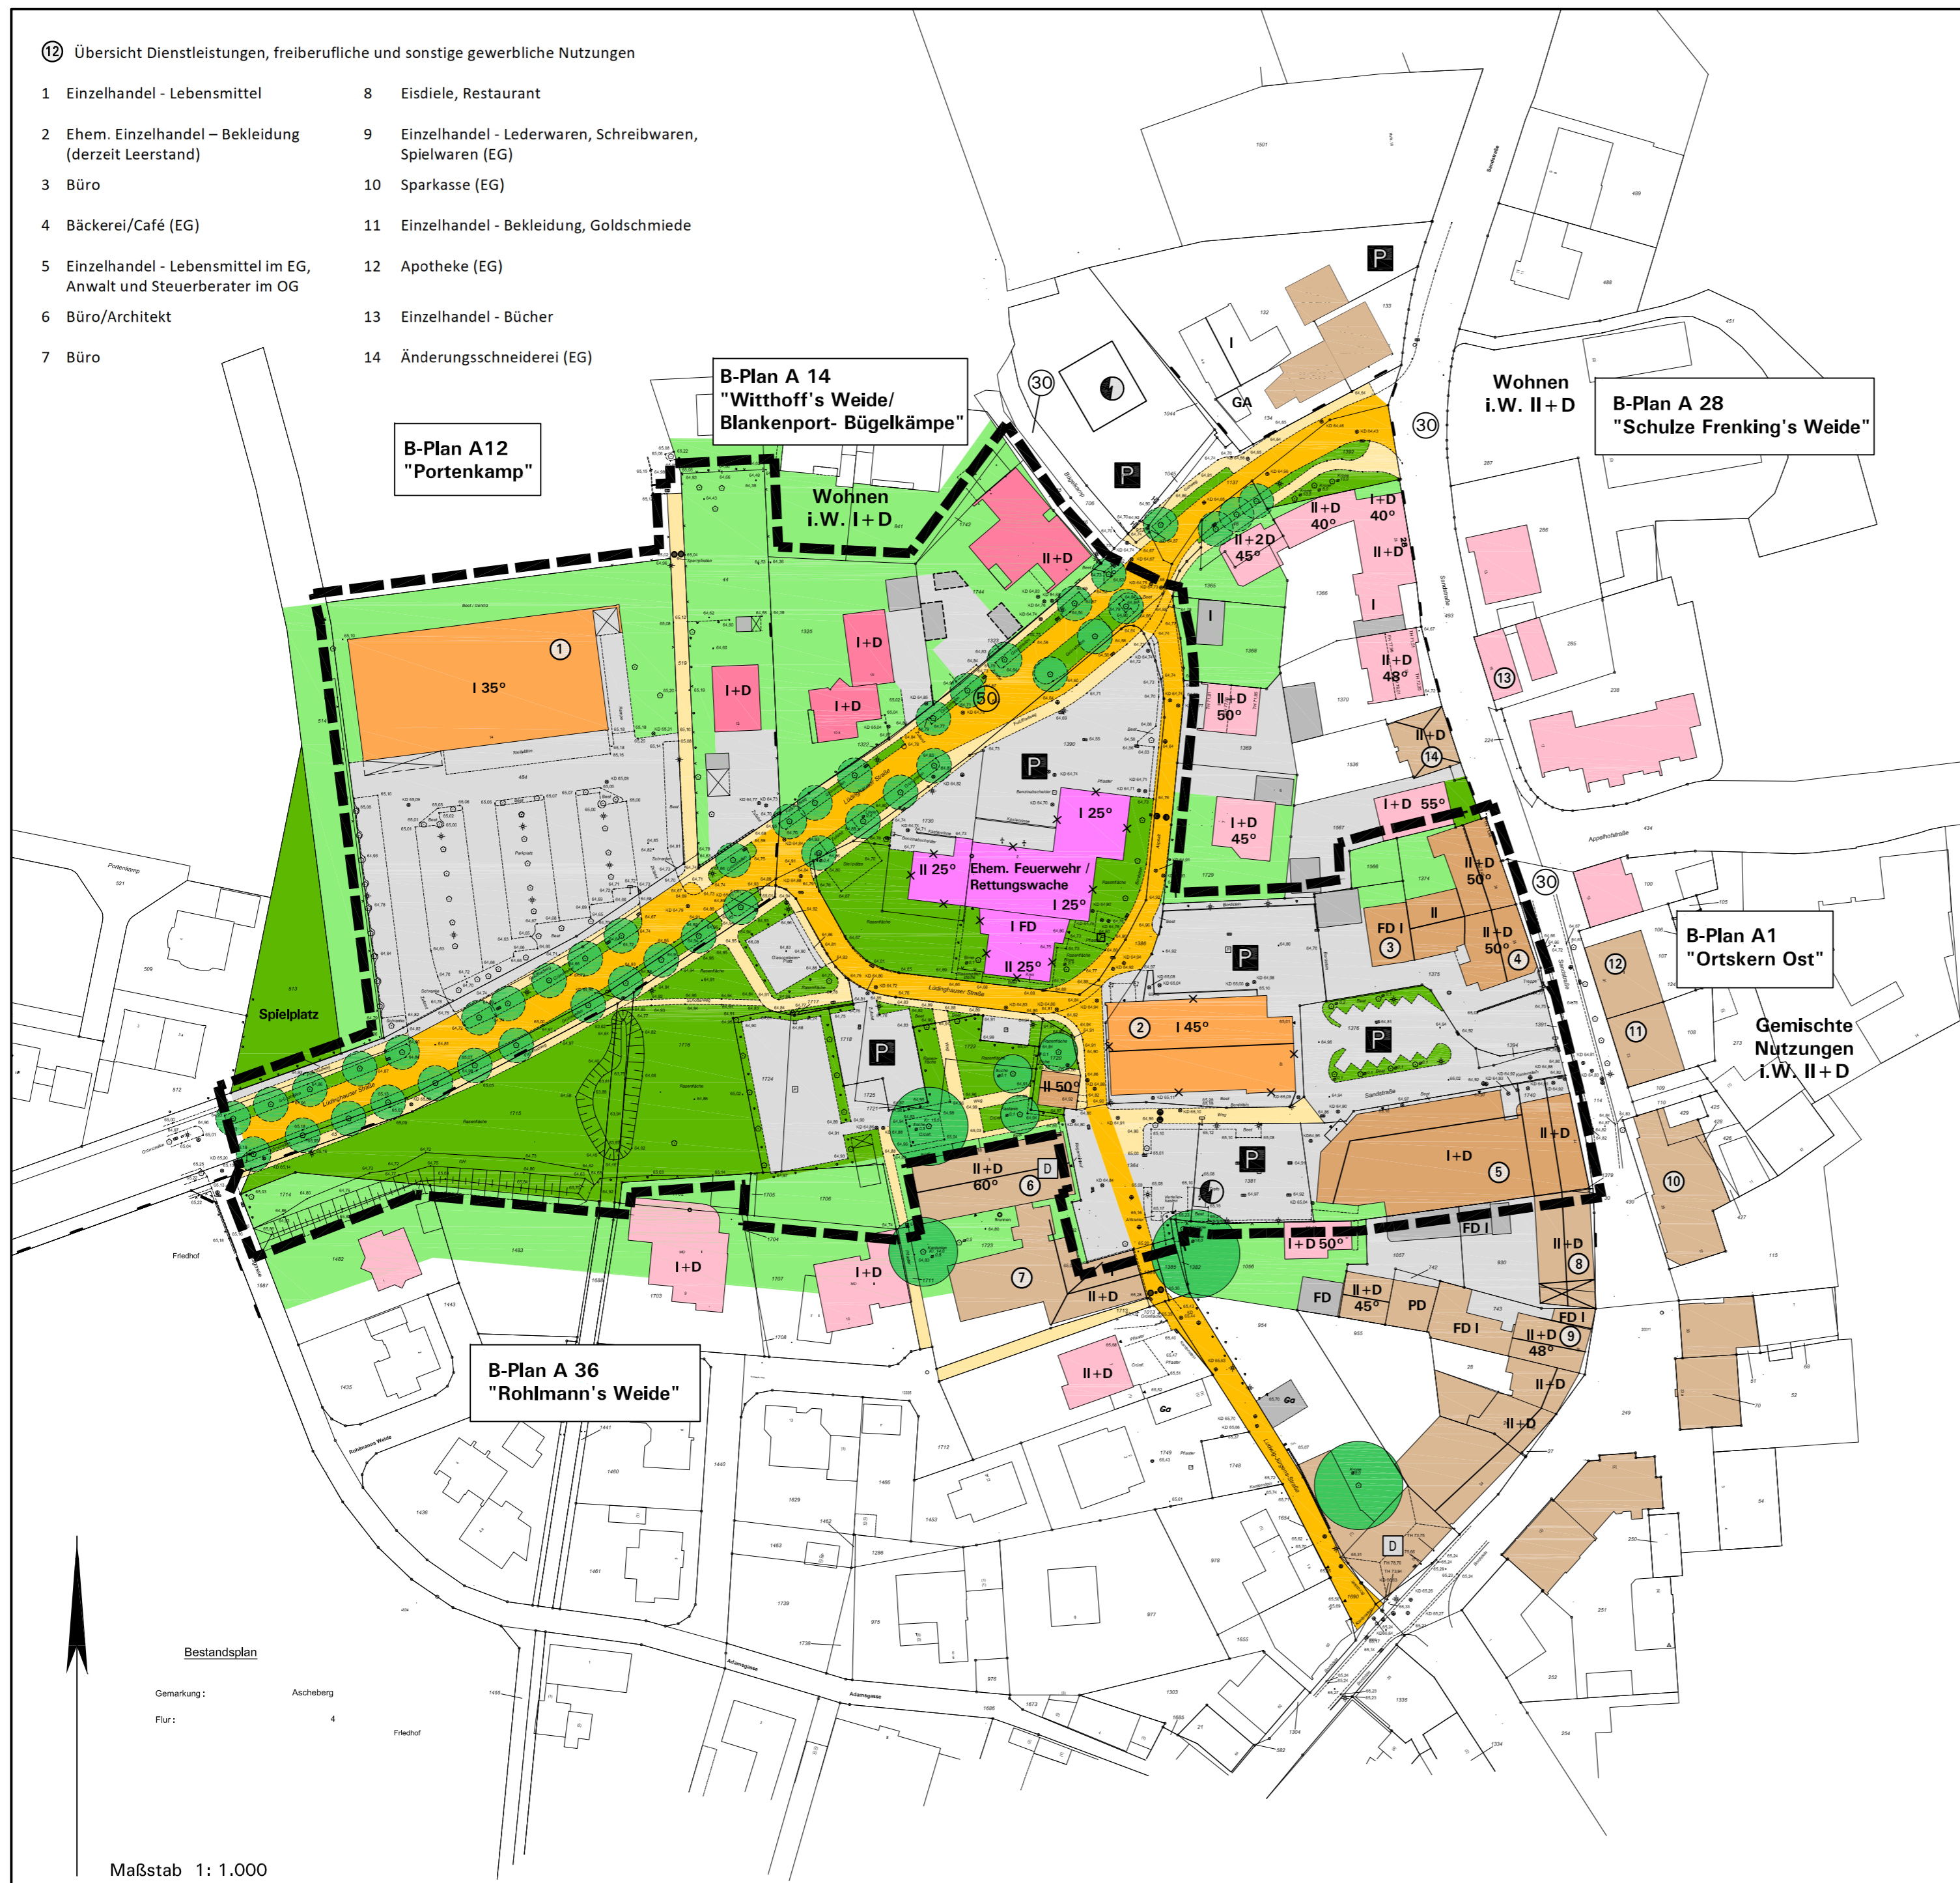


12 Übersicht Dienstleistungen, freiberufliche und sonstige gewerbliche Nutzungen

- | | |
|---|--|
| 1 Einzelhandel - Lebensmittel | 8 Eisdielen, Restaurant |
| 2 Ehem. Einzelhandel - Bekleidung (derzeit Leerstand) | 9 Einzelhandel - Lederwaren, Schreibwaren, Spielwaren (EG) |
| 3 Büro | 10 Sparkasse (EG) |
| 4 Bäckerei/Café (EG) | 11 Einzelhandel - Bekleidung, Goldschmiede |
| 5 Einzelhandel - Lebensmittel im EG, Anwalt und Steuerberater im OG | 12 Apotheke (EG) |
| 6 Büro/Architekt | 13 Einzelhandel - Bücher |
| 7 Büro | 14 Änderungsschneiderei (EG) |

Zeichenerklärung:

-  Wohnnutzung
-  Gemischte Nutzung
-  Einzelhandel
-  Gemeindebedarfsnutzung (hier Feuerwehr)
-  Nebengebäude
-  Geschossigkeit + Nutzung im Dachgeschoss
-  Dachneigung
-  Private Gärten mit Nebenanlagen, Stellplätzen, Zufahrten etc.
-  Versiegelte (Hof)Fläche
-  Öffentliche bzw. halböffentliche Grünfläche
-  Markanter Laubbaum
-  Öffentliche Verkehrsfläche
-  Fuß-/radläufige Verbindung
-  Parkplatz / private Stellplätze
-  Sperrpfosten
-  zulässige Höchstgeschwindigkeit
-  Versorgungsanlagen (Trafostation o.Ä)
-  Baudenkmal
-  Gebäudeabriss geplant
-  Geltungsbereich Bebauungsplan A 1 "Ortskern West - Neu" 4. Änderung und Erweiterung



B-Plan A12
"Portenkamp"

B-Plan A 14
"Witthoff's Weide/
Blankenport- Bügelkämpfe"

B-Plan A 28
"Schulze Frenking's Weide"

B-Plan A1
"Ortskern Ost"

B-Plan A 36
"Rohlmann's Weide"

GEMEINDE ASCHEBERG:
BEBAUUNGSPLAN NR. A 1 „ORTSKERN WEST - NEU“,
4. ÄNDERUNG UND ERWEITERUNG
HIER: BESTANDSPLAN

Stadtplanung und Kommunalberatung Tischmann Loh Stadtplaner PartGmbH Berliner Straße 38, 33378 Rheda-Wiedenbrück Tel. 05242 5509-0, Fax 05242 5509-29	Maßstab 1: 1000 Februar 2018, Teilaktualisierung September 2020
--	---

